


# ALLEGATO "A" – PLANIMETRIA BOX

## MERCATO ORTOFRUTTICOLO GENERALE DI COMISO – C.da MENDOLILLA

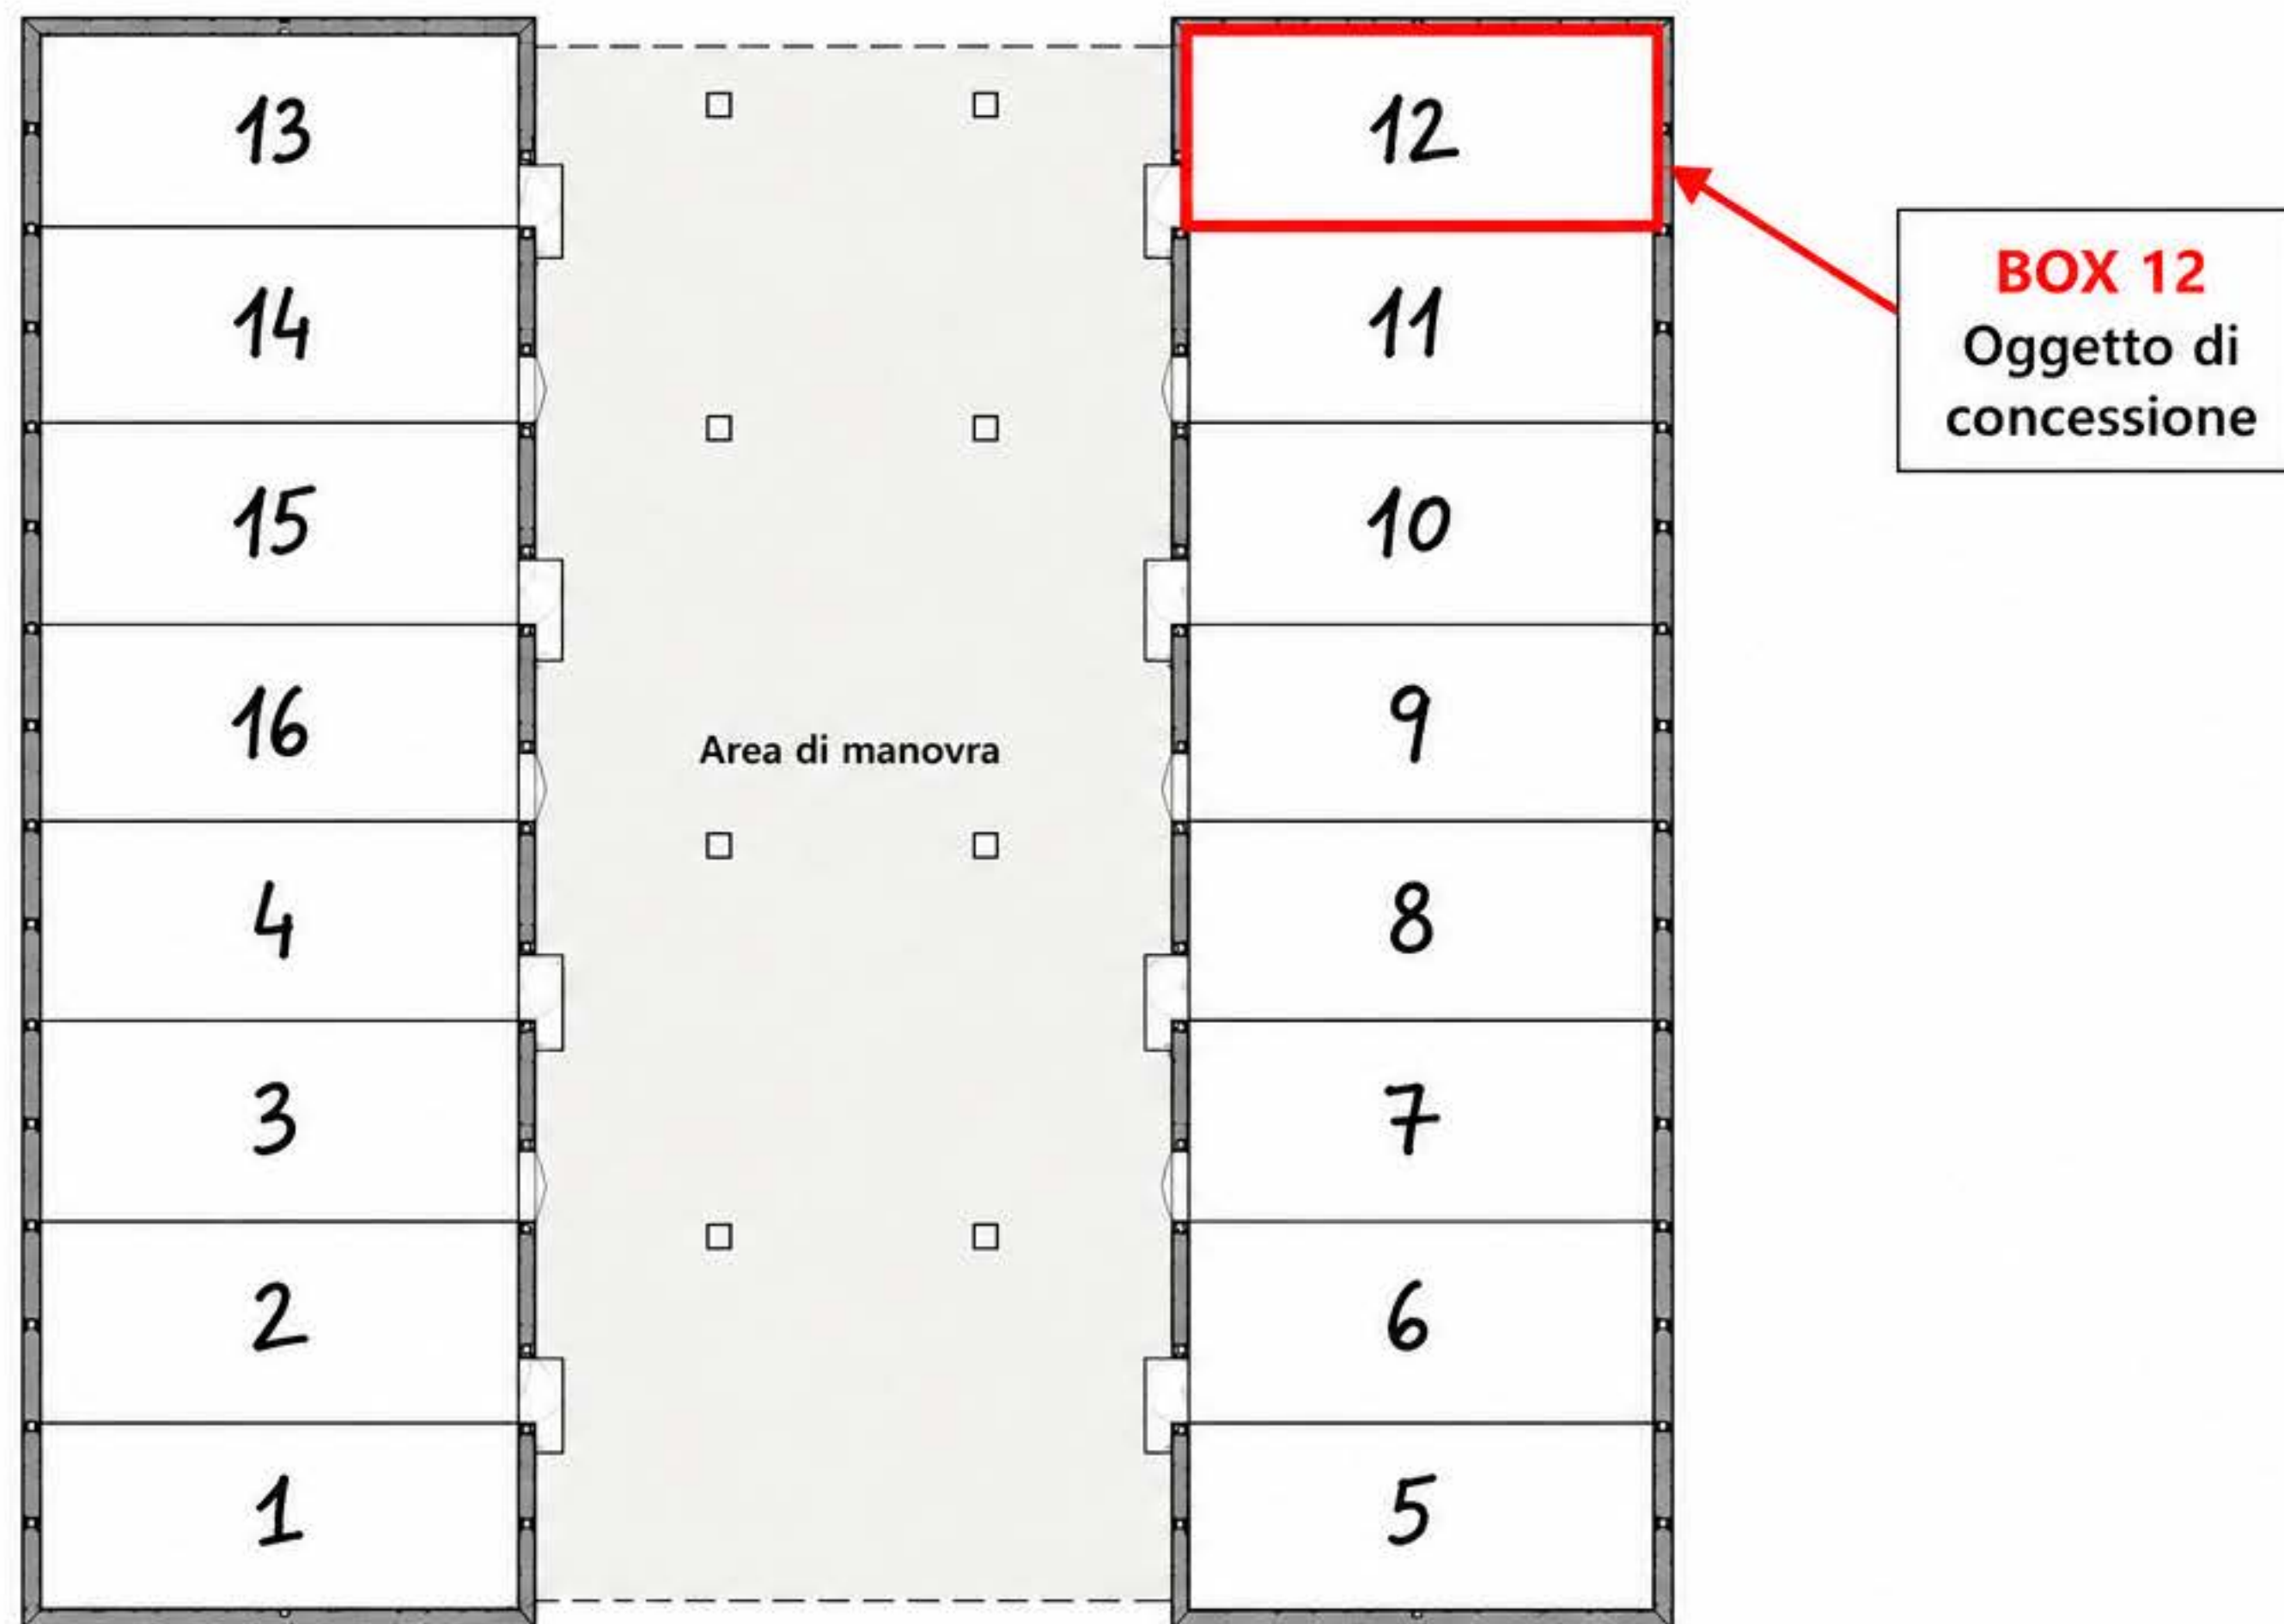

**INQUADRAMENTO GENERALE**  
Mercato Ortofrutticolo Generale di Comiso  
C.da Mendolilla

### LEGENDA

Box 12 – Oggetto di concessione