LEGENDA

A		PERIMETRO DEL CENTRO STORICO
	A1	EDIFICI CON CARATTERISTICHE STORICO - MONUMENTALI (L. 1089/39) O DI PARTICOLARE PREGIO ARCHITETTONICO-AMBIENTALE (ART. 2 D.M. 1444/68)
	A2	PARTI URBANE DI VALORE STORICO AMBIENTALE (ART. 2 D.M. 1444/68)
	A3	AREE URBANE SATURE CON CARATTERI AMBIENTALI E FENOMENI DI DEGRADO
B	B1	AREE URBANE SATURE DELLA CITTA' CONSOLIDATA (ART. 2 D.M. 1444/68)
	B2	AREE URBANE DI COMPLETAMENTO E DI RECENTE FORMAZIONE (ART. 2 D.M. 1444/68)
	B3	AREE URBANE DI COMPLETAMENTO DELLA FRAZIONE DI PEDALINO (ART. 2 D.M. 1444/68)
	B4	AREE URBANE SATURE CON PIANI URBANISTICI ESECUTIVI OPERANTI (P.di Z. e P.di L.) (ART. 2 D.M. 1444/68)
	B5	AREE URBANE DEI MARGINI DI COMPLETAMENTO E DI RECENTE FORMAZIONE (ART. 2 D.M. 1444/68)
	B6	AREE URBANE INTERMEDIE DI COMPLETAMENTO E DI RECENTE FORMAZIONE (ART. 2 D.M. 1444/68)
C	C1	ESPANSIONE URBANA CON TIPOLOGIA EDILIZIA PREVALENTE CASE AGGREGATE IN LINEA (ART. 2 D.M. 1444/68)
	C2	ESPANSIONE URBANA CON TIPOLOGIA EDILIZIA PREVALENTE CASE SINGOLE (ART. 2 D.M. 1444/68)
	C3	ESPANSIONE URBANA DELLA FRAZIONE DI PEDALINO E DELLE AREE DI MARGINE (ART. 2 D.M. 1444/68)
	C4	ZONE DI ESPANSIONE IN AREE URBANE INTERMEDIE (ART. 2 D.M. 1444/68)
D	D1a	PIANI DI INSEDIAMENTO PRODUTTIVO OPERANTI (P.I.P.)
	D1b	AREE DI INSEDIAMENTO PRODUTTIVO DI NUOVO IMPIANTO
	D2	AREE PRODUTTIVE MISTE ARTIGIANALI E COMMERCIALI
	D3	AREE COMMERCIALI E RICETTIVE DI COMPLETAMENTO E NUOVO IMPIANTO
	D4	AREE PER SERVIZI CON ATTIVITÀ DI RISTORAZIONE
	D5	AREE ARTIGIANALI DELLA FRAZIONE DI PEDALINO
E	E1	AREE AGRICOLE
	E2	PARCO AGRICOLO A PROTEZIONE DELLE PENDICI
F		ATTREZZATURE TERRITORIALI H - Ospedale Generale; S - Grandi Impianti Sportivi; M - Aree Fieristiche e Mercati Sa - Aree per apertmenti universitari; FF.SS. - Stazione Ferroviaria; T - Impianti Tecnologici; Ac - Attrezzature collettive
		ATTREZZATURE E SERVIZI URBANI I - Istruzione; Ac - Attrezzature Collettive
		SPAZI PUBBLICI ATTREZZATI A PARCO E PER IL GIOCO E LO SPORT
		AREE PER PARCHEGGI
G	Ga	AREE DELLA RISERVA NATURALE ORIENTATA "PINO D'ALEPPO" Ga = RISERVA
	Gb	AREE DELLA RISERVA NATURALE ORIENTATA "PINO D'ALEPPO" Gb = PRERISERVA
H	H1	PARCO URBANO DELL'IPPARI
	H2	PARCO URBANO DELLE CAVE
Ic		AREE CIMITERIALI E RELATIVE FASCE DI RISPETTO (R.D. 27/7/1934 N° 1265)
AREE SOGGETTE A PARTICOLARI PRESCRIZIONI DI TUTELA E SALVAGUARDIA E FASCE DI RISPETTO		INCISIONI E CORSI D'ACQUA
		FASCIA DI RISPETTO DEI FIUMI E CORSI D'ACQUA L.N. 08/08/1985 N. 431
		AREE BOSCATE
		FASCIA DI RISPETTO DELLE AREE BOSCATE L.R. 78/76
		VINCOLO IDROGEOLOGICO
		FASCIA DI RISPETTO A PROTEZIONE DEI NASTRI STRADALI NUOVO CODICE DELLA STRADA - 30 APRILE 1992 N° 285
		FASCIA DI RISPETTO DELLA LINEA FERRATA D.M. 3/08/1981
		AREE ARCHEOLOGICHE GIA' VINCOLATE AI SENSI DELLA L. 1089/39
		AREE A RISCHIO ARCHEOLOGICO
		AREA MILITARE
		LINEE DI FAGLIA (*)
		POZZI TRIVELLATI CON RELATIVA FASCIA DI RISPETTO (*)
		VERDE DI COMPLETAMENTO DELLA VIABILITA' URBANA
		LIMITE DEL TERRITORIO COMUNALE

(*) Riferimento allo studio geologico

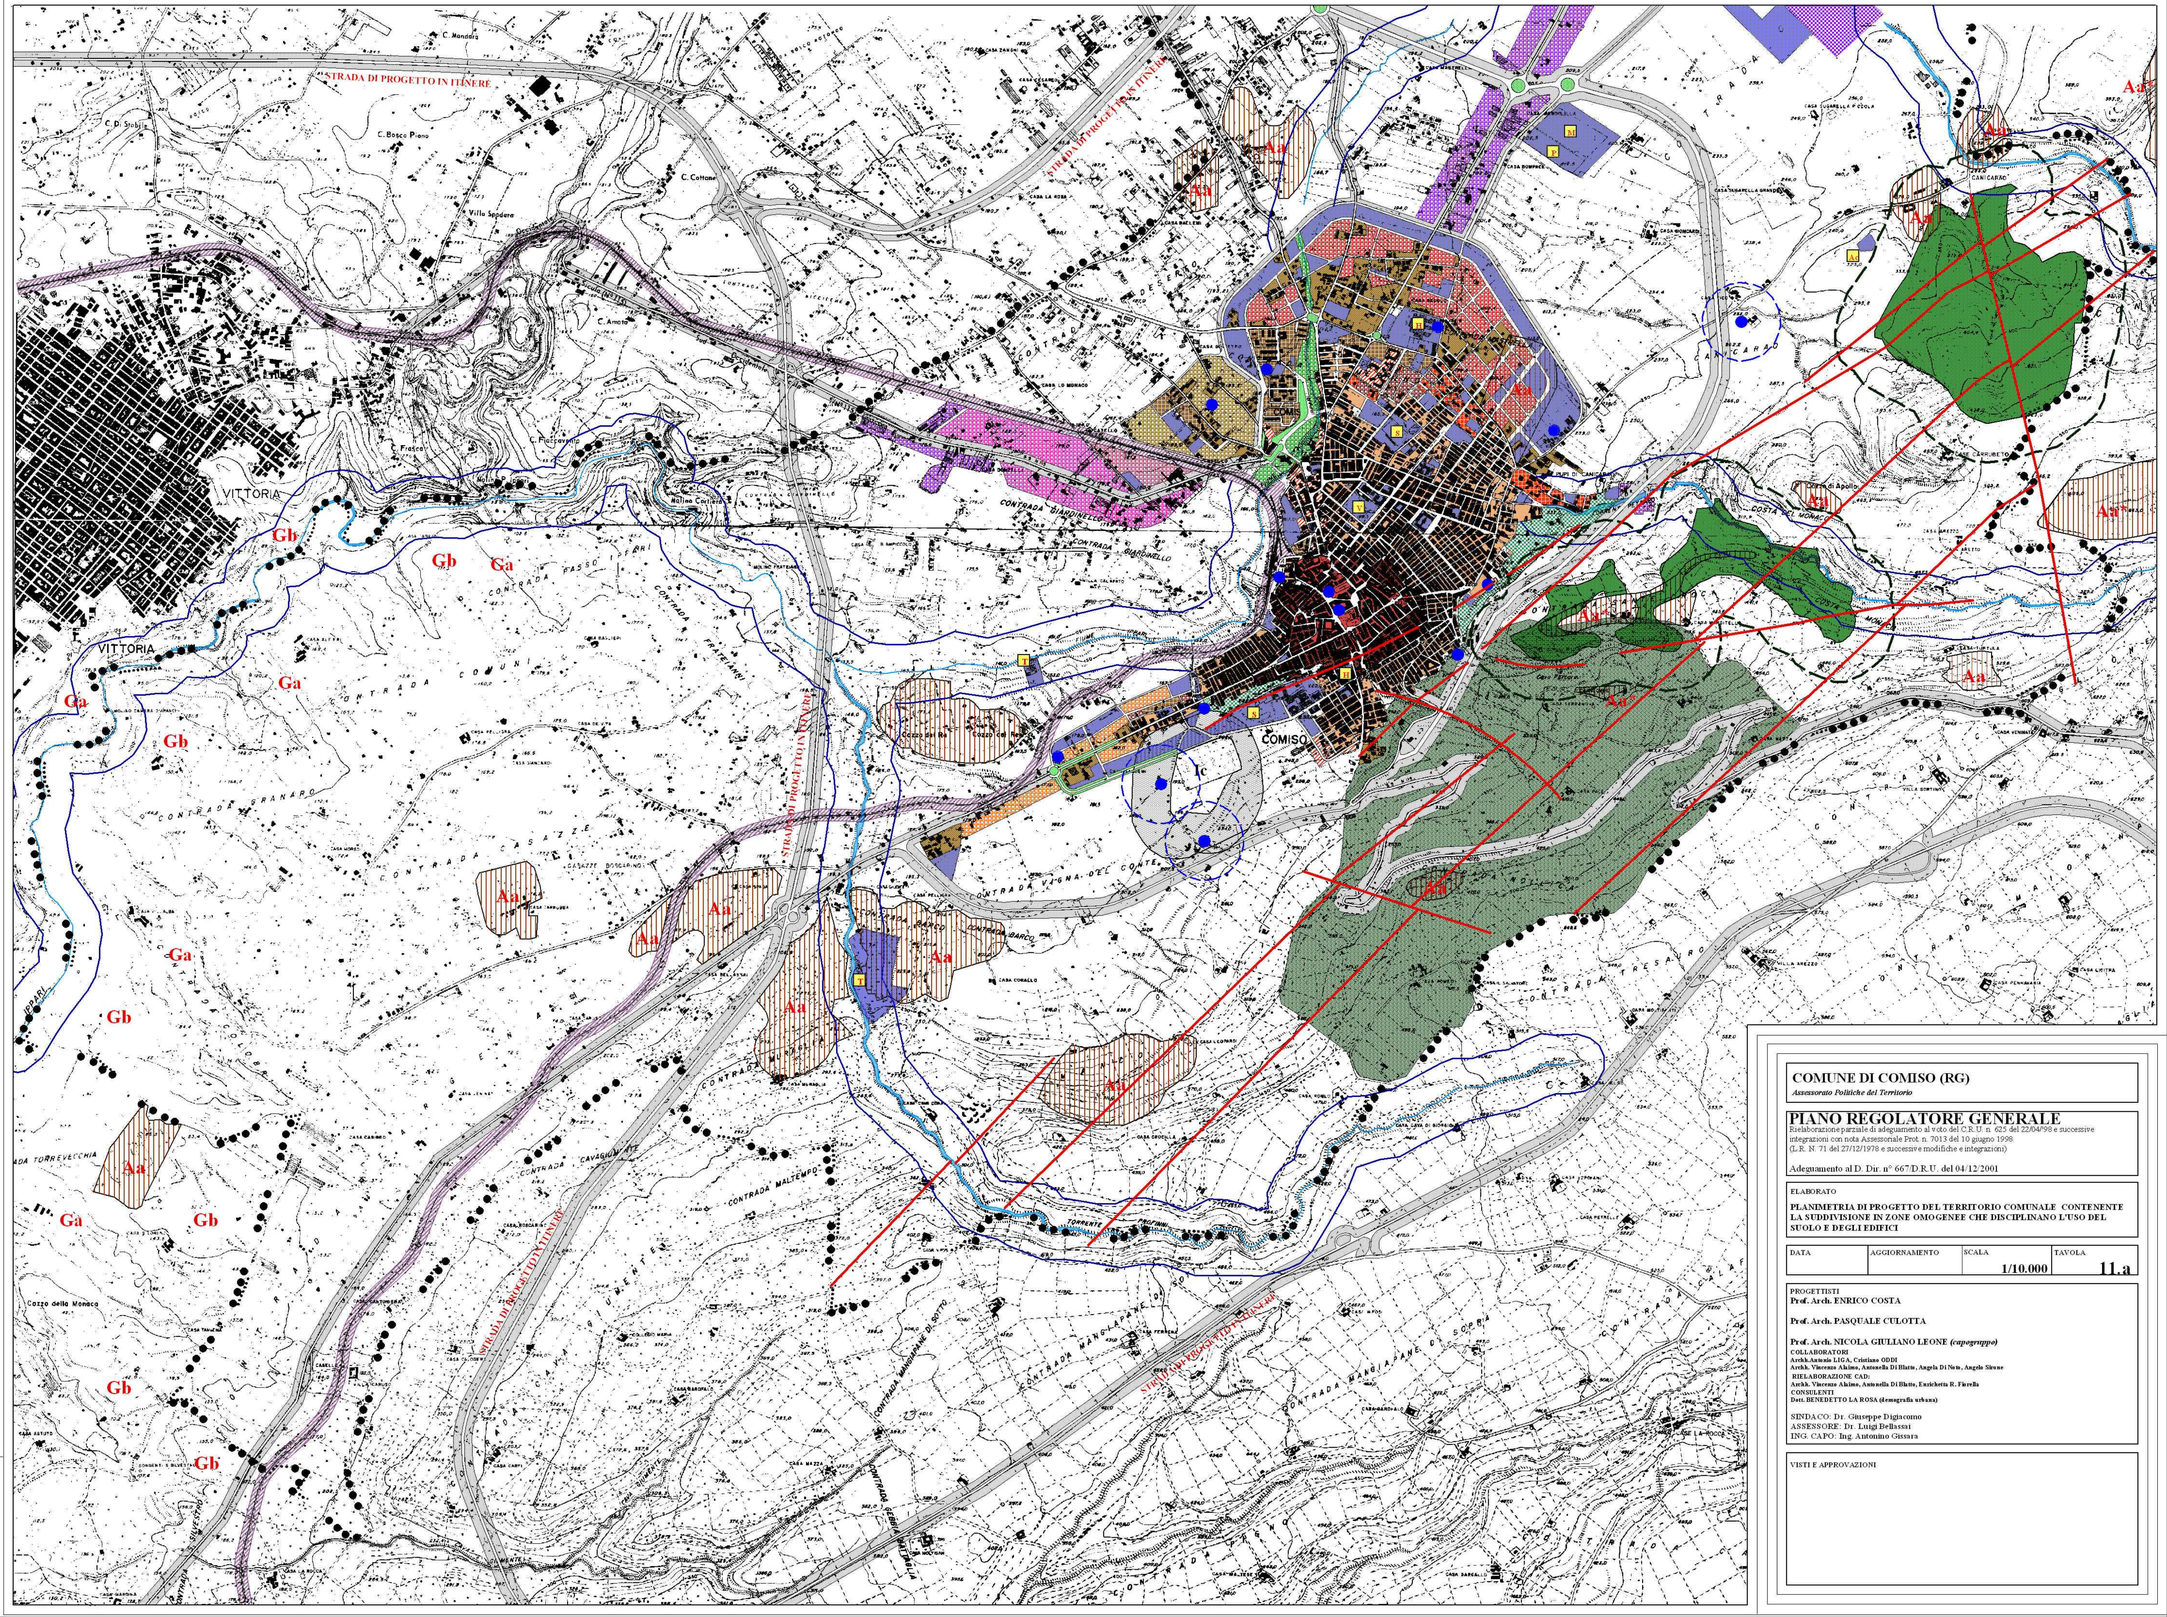

COMUNE DI COMISO (RG)

Assessorato Politiche del Territorio

PIANO REGOLATORE GENERALE

Rielaborazione parziale di adeguamento ai vote del C.R.U. n. 625 del 22/04/98 e successive integrazioni con nota Assessorale Prot. n. 7013 del 10 giugno 1998
(L.R. N. 71 del 27/12/1978 e successive modifiche e integrazioni)

Adeguamento al D. Dir. n° 667/D.R.U. del 04/12/2001

ELABORATO

PLANIMETRIA DI PROGETTO DEL TERRITORIO COMUNALE CONTENENTE LA SUDDIVISIONE IN ZONE OMOGENEE CHE DISCIPLINANO L'USO DEL SUOLO E DEGLI EDIFICI

DATA	AGGIORNAMENTO	SCALA	TAVOLA
		1/10.000	11.a

PROGETTISTI
Prof. Arch. ENRICO COSTA

Prof. Arch. PASQUALE CULOTTA

Prof. Arch. NICOLA GIULIANO LEONE ***(capogruppo)***
COLLABORATORI
Archh.Antonia LIGA, Cristiana ODDI
Archh. Vincenzo Alaimo, Antonella Di Blasio, Angela Di Noto, Angelo Sirone
RIELABORAZIONE CAD:
Archh. Vincenzo Alaimo, Antonella Di Blasio, Enzichetta R. Fiorella
CONSULENTI
Dott. BENEDETTO LA ROSA (demografia urbana)

SINDACO: Dr. Giuseppe Digiacomo
ASSESSORE: Dr. Luigi Bellassai
ING. CAPO: Ing. Antonino Giovara

VISTI E APPROVAZIONI